


**PLANTA BAIXA**  
ESCALA 1:75

**FACHADA FRONTAL**

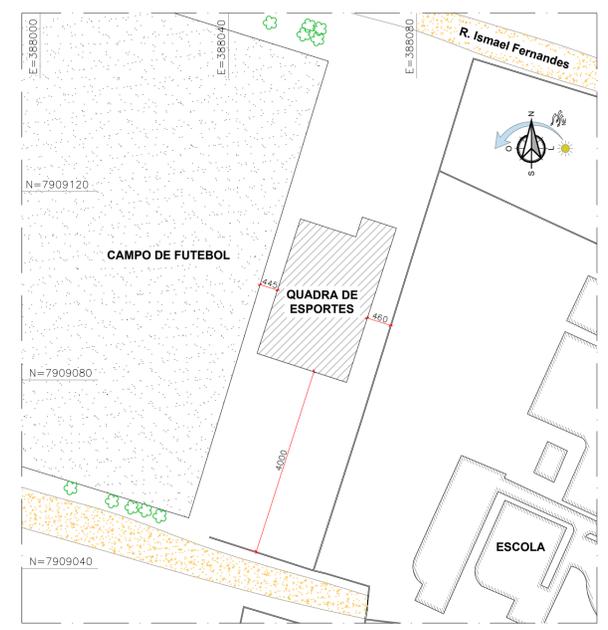

**SITUAÇÃO/ IMPLANTAÇÃO**  
ESCALA 1:750

QUADRO DE ESQUADRIAS					
LEG.	DIMENSÃO (LxA/P)cm	TIPO	QUANTIDADE	MATERIAL	
P1	90x210	ABRIR	02	PORTÃO AÇO	
P2	90x210	ABRIR	01	MADEIRA	
P3	80x210	ABRIR	02	MADEIRA	
P4	60x150	ABRIR	04	ALUMÍNIO	
P5	100x200	ABRIR	01	PORTÃO AÇO	
P6	100x120	ABRIR (DUAS FOLHAS)	02	AÇO COM TELA DE ALAMBRADO	
P7	200x200	ABRIR (DUAS FOLHAS)	01	PORTÃO AÇO	
P8	120x200	ABRIR (DUAS FOLHAS)	01	PORTÃO AÇO	
BASCULAS					
LEG.	DIMENSÃO (LxA/P)cm	TIPO	QUANT.	FOLHAS	MATERIAL
B1	90x50/190	MAXIM AR	01	01	MADEIRA
B2	120x50/190	MAXIM AR	02	01	MADEIRA



**PROJETO ARQUITETÔNICO**  
QUADRA POLIESPORTIVA MARCIANO ALTOÉ


ENDEREÇO DA OBRA:  
Rua da Alegria, Bairro Boa Vista - Jaguaré/ES.

RESPONSÁVEL TÉCNICO:  
Munique Broseghini  
CAU-ES: A 248290-8

PROPRIETÁRIO:  
Prefeitura Municipal de Jaguaré/ES

PRANCHA:  
**01/04**

ESCALA DE PLOTAGEM: 1/75  
FORMATO: A1  
REVISÃO: 01  
DATA: JUN./2024

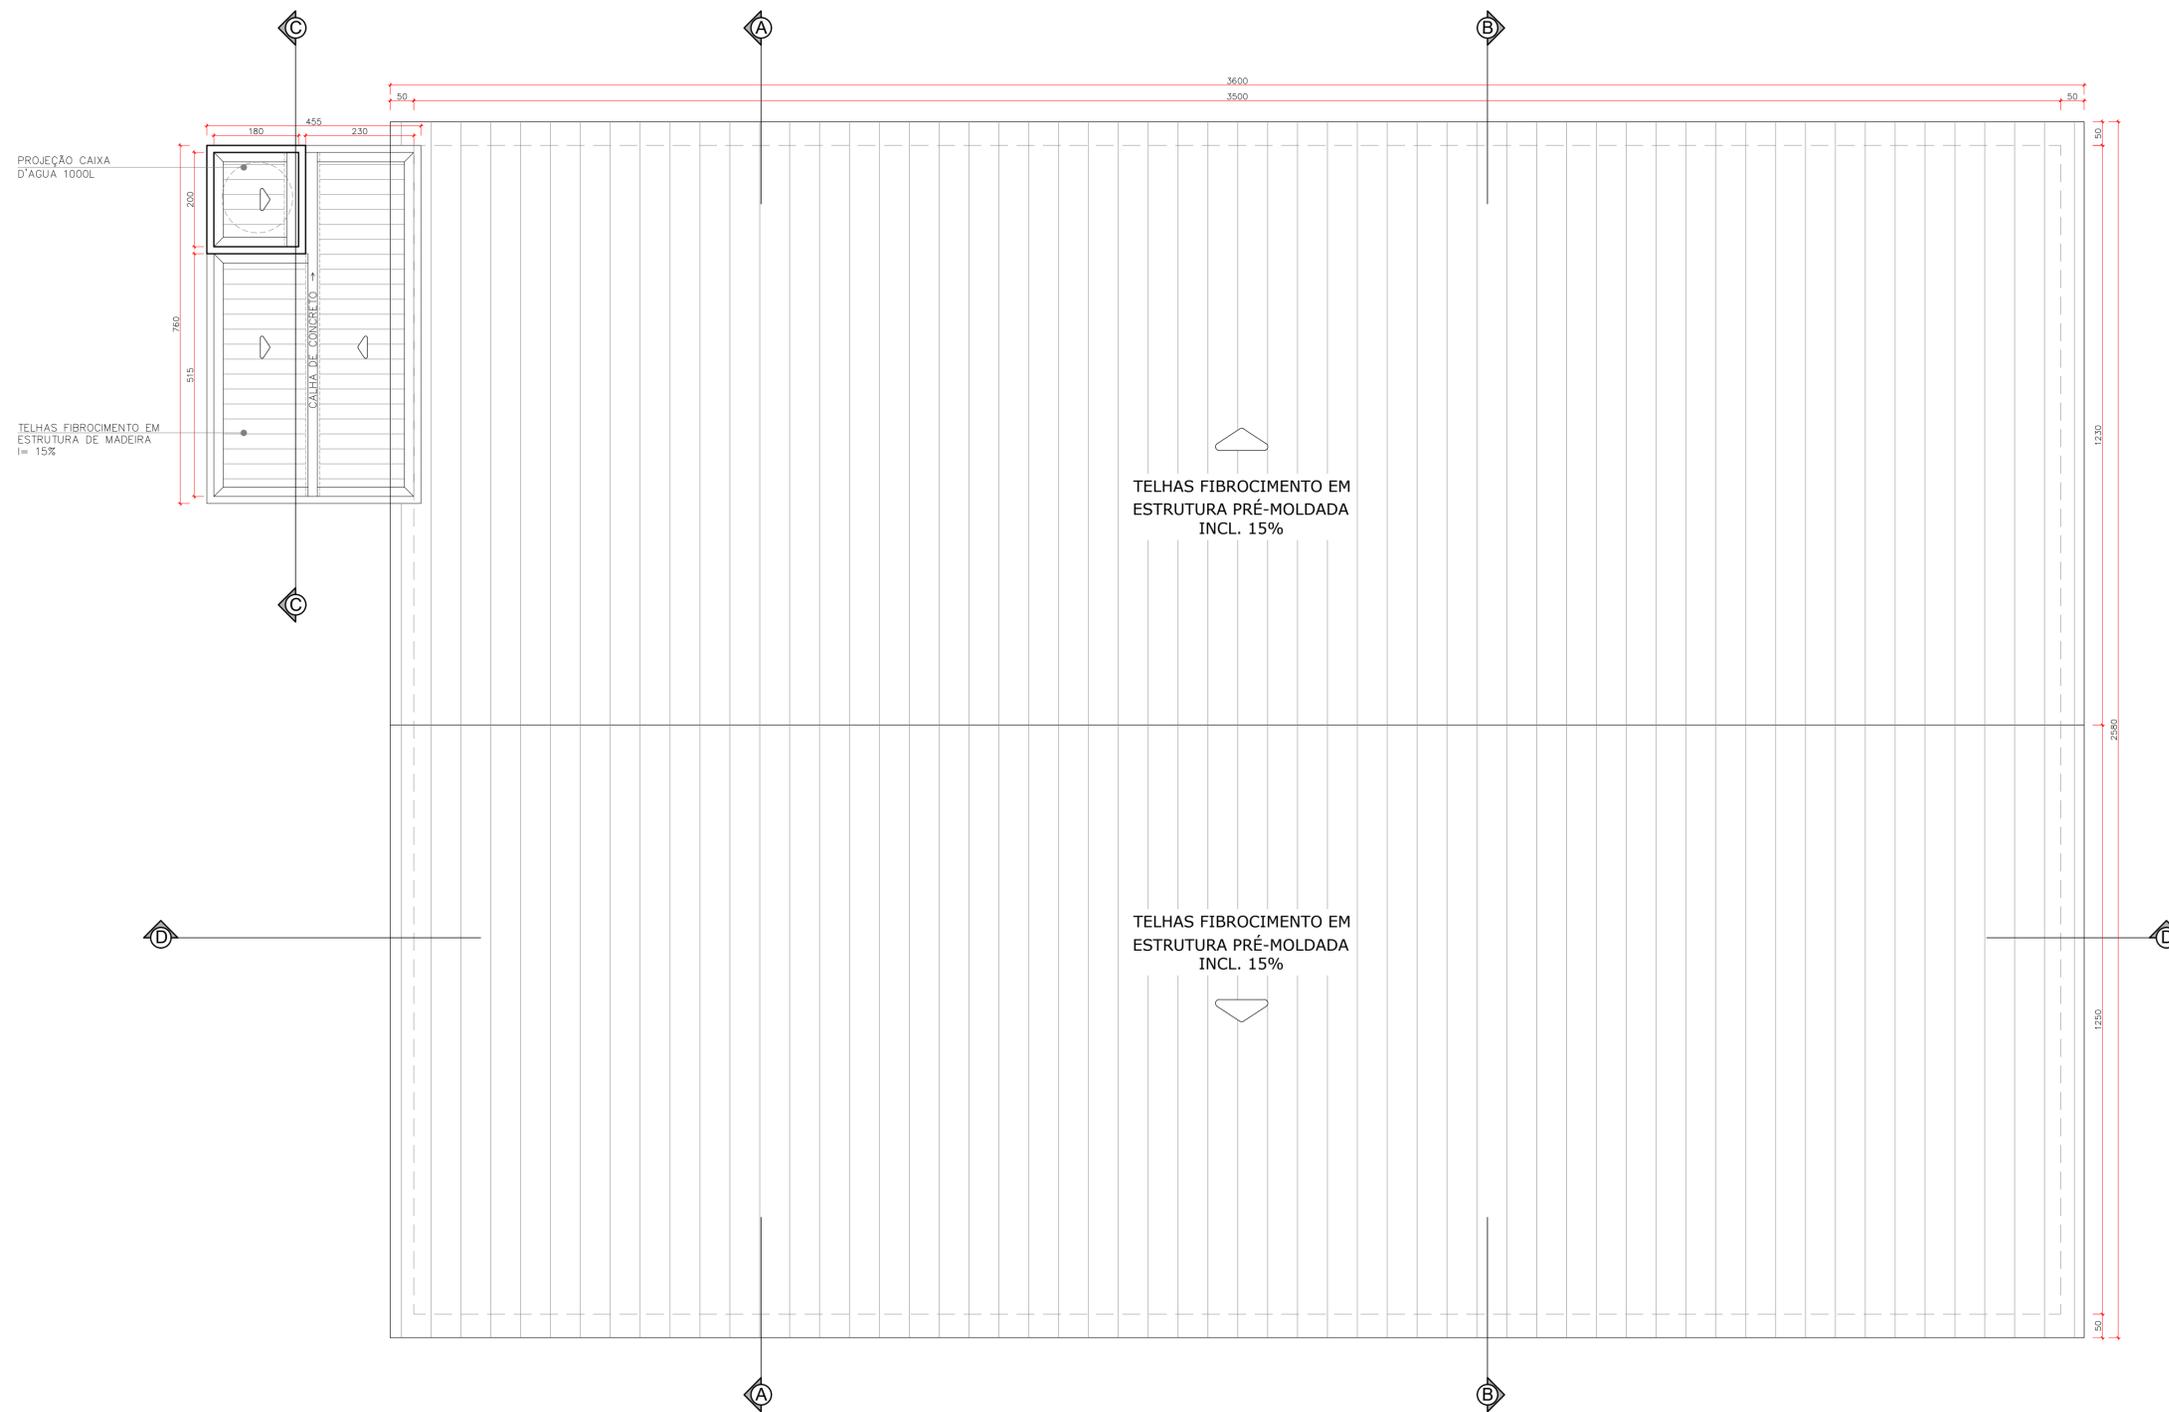

**PLANTA DE COBERTURA**

ESCALA 1:75



**PROJETO ARQUITETÔNICO**

QUADRA POLIESPORTIVA MARCIANO ALTOÉ

ENDEREÇO DA OBRA:

Rua da Alegria, Bairro Boa Vista - Jaguaré/ES.

RESPONSÁVEL TÉCNICO:

Munique Broseghini  
CAU-ES: A 248290-8

PROPRIETÁRIO:

Prefeitura Municipal de  
Jaguaré/ES

PRANCHA:

**02**/04

ESCALA DE PLOTAGEM

1/75

FORMATO


A1

REVISÃO


01

DATA


JUN./2024

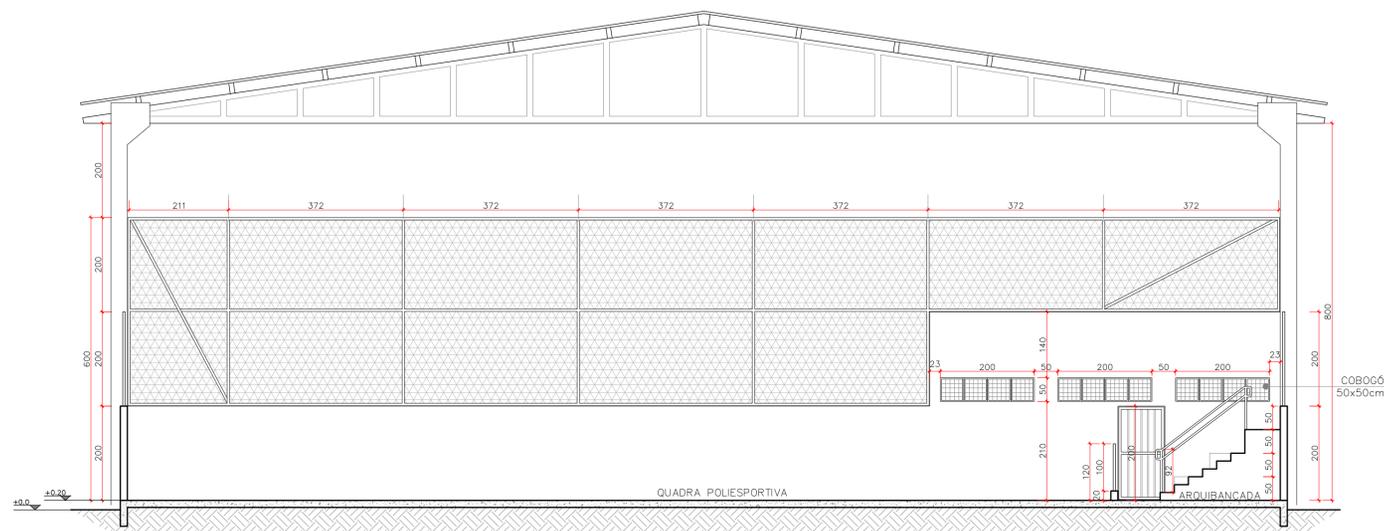


**CORTE AA**  
ESCALA 1:75

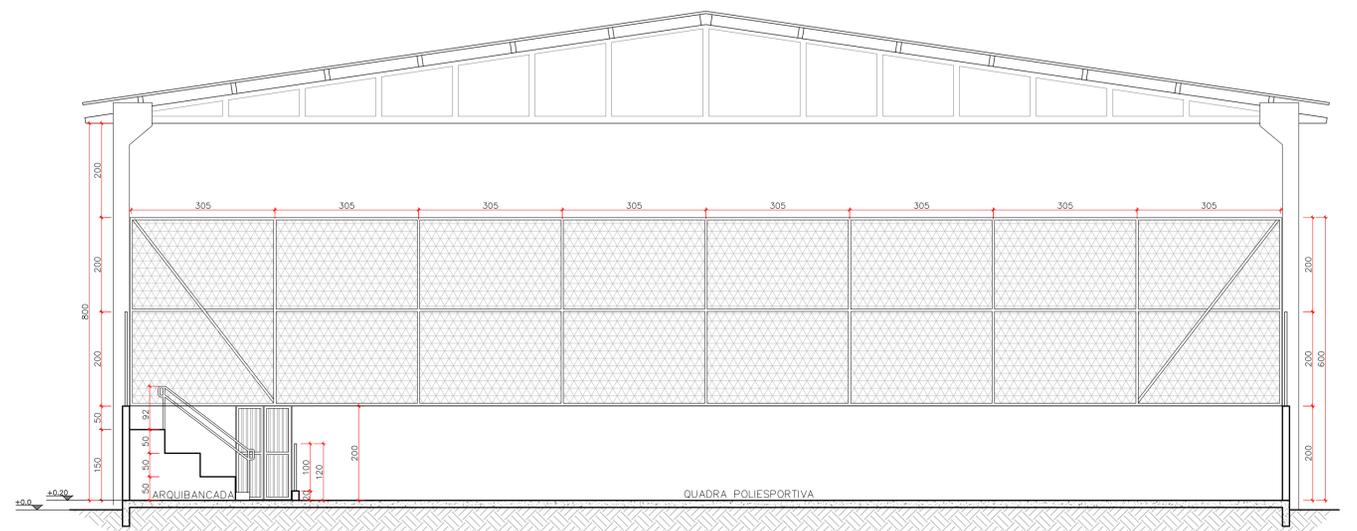


**CORTE BB**  
ESCALA 1:75

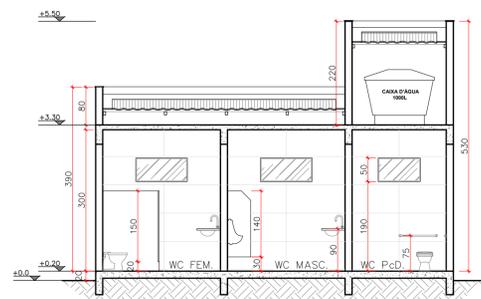


**CORTE CC**  
ESCALA 1:75

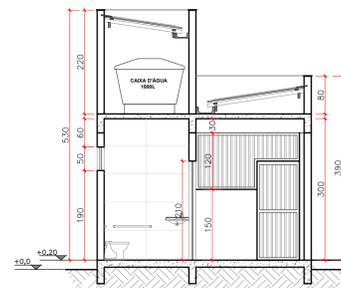

**CORTE EE**  
ESCALA 1:75

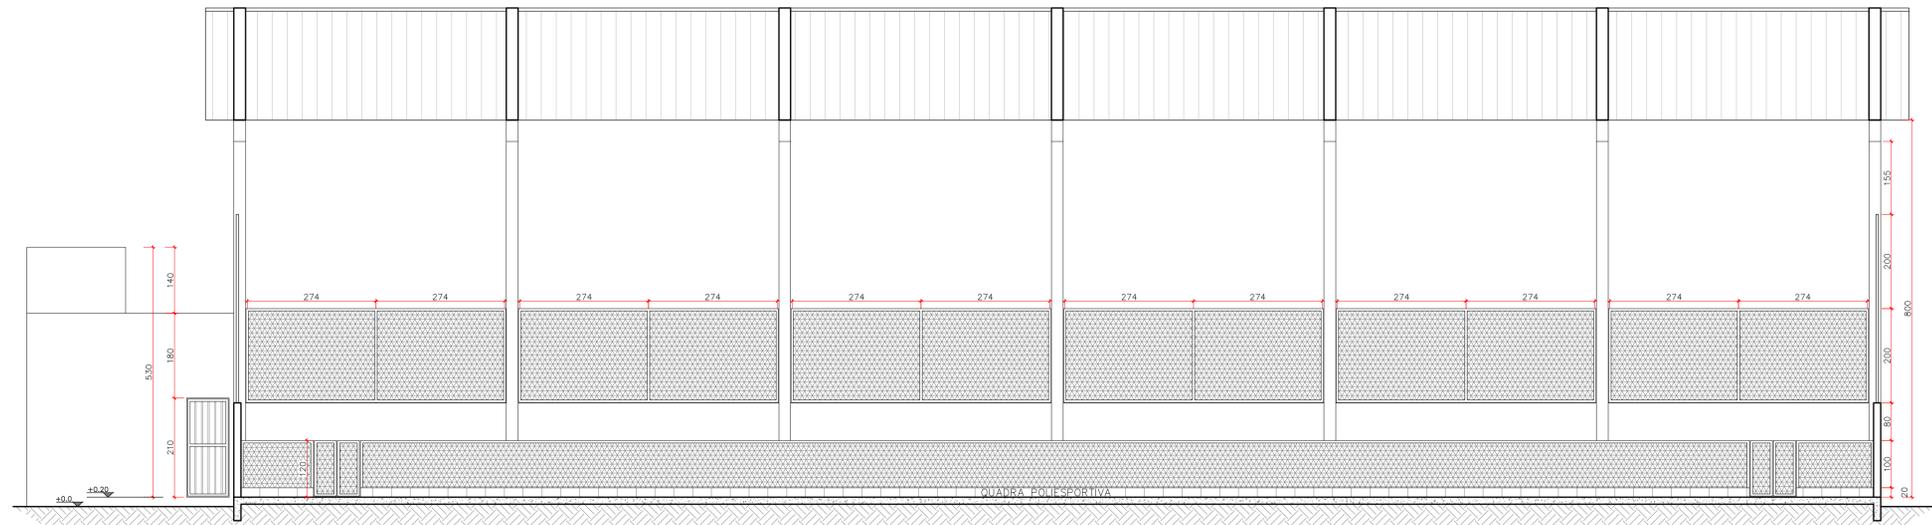

**CORTE DD**  
ESCALA 1:75

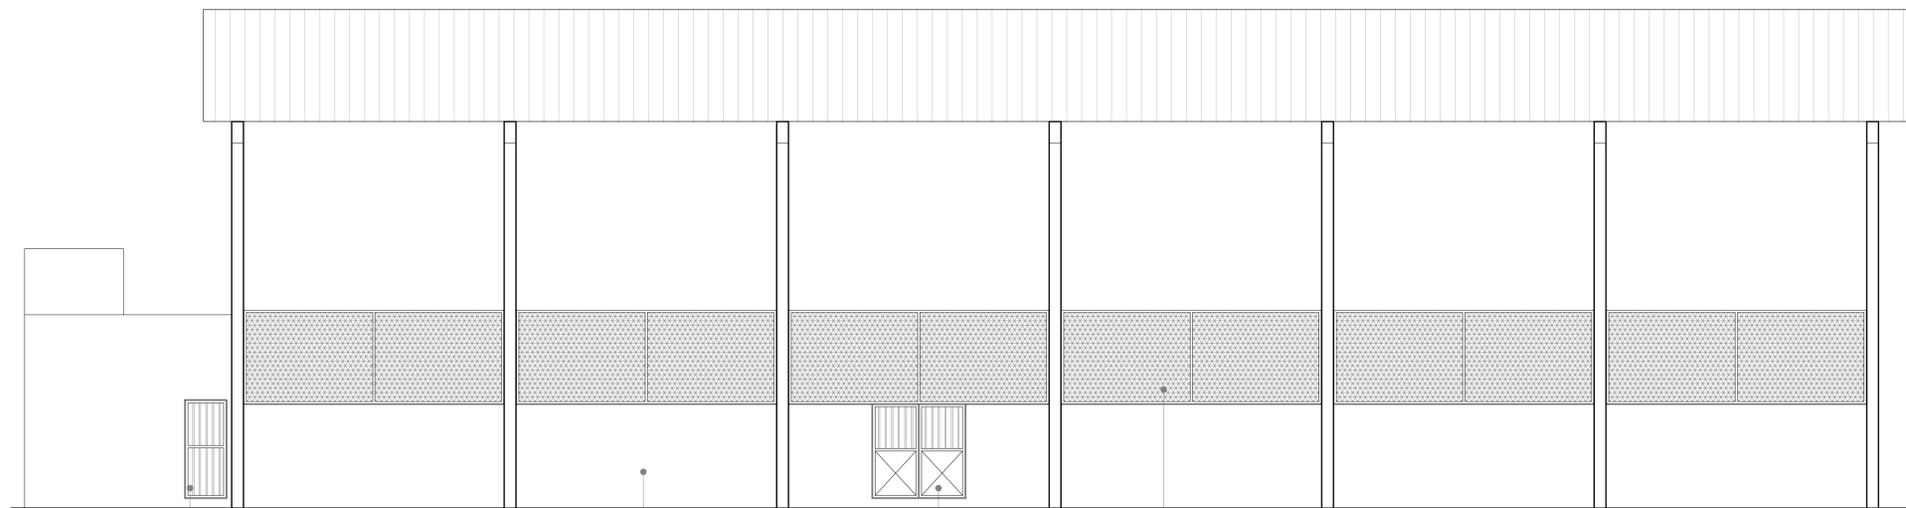

**FACHADA FRONTAL**  
ESCALA 1:75

PORTÃO EM AÇO GALVANIZADO, PINTADO COM FUNDO ANTICORROSIVO

PAREDES REBOCADAS COM ACABAMENTO EM PINTURA - TINTA ACRILICA COR A DEFINIR

PORTÃO EM AÇO GALVANIZADO, PINTADO COM FUNDO ANTICORROSIVO

ALAMBRADO COM TELA LOSANGULAS DE ARAME FIO 12 MALHA 2" REVEST. EM PVC COM TUBO DE FERRO GALVANIZADO 2 1/2"



**PROJETO ARQUITETÔNICO**

QUADRA POLIESPORTIVA MARCIANO ALTOÉ

ENDEREÇO DA OBRA:

Rua da Alegria, Bairro Boa Vista - Jaguaré/ES.

RESPONSÁVEL TÉCNICO:

Munike Broseghini  
CAU-ES: A 248290-8

PROPRIETÁRIO:

Prefeitura Municipal de  
Jaguaré/ES

PRANCHA:

**03**/04

ESCALA DE PLOTAGEM

1/75

FORMATO


A1

REVISÃO


01

DATA

JUN./2024

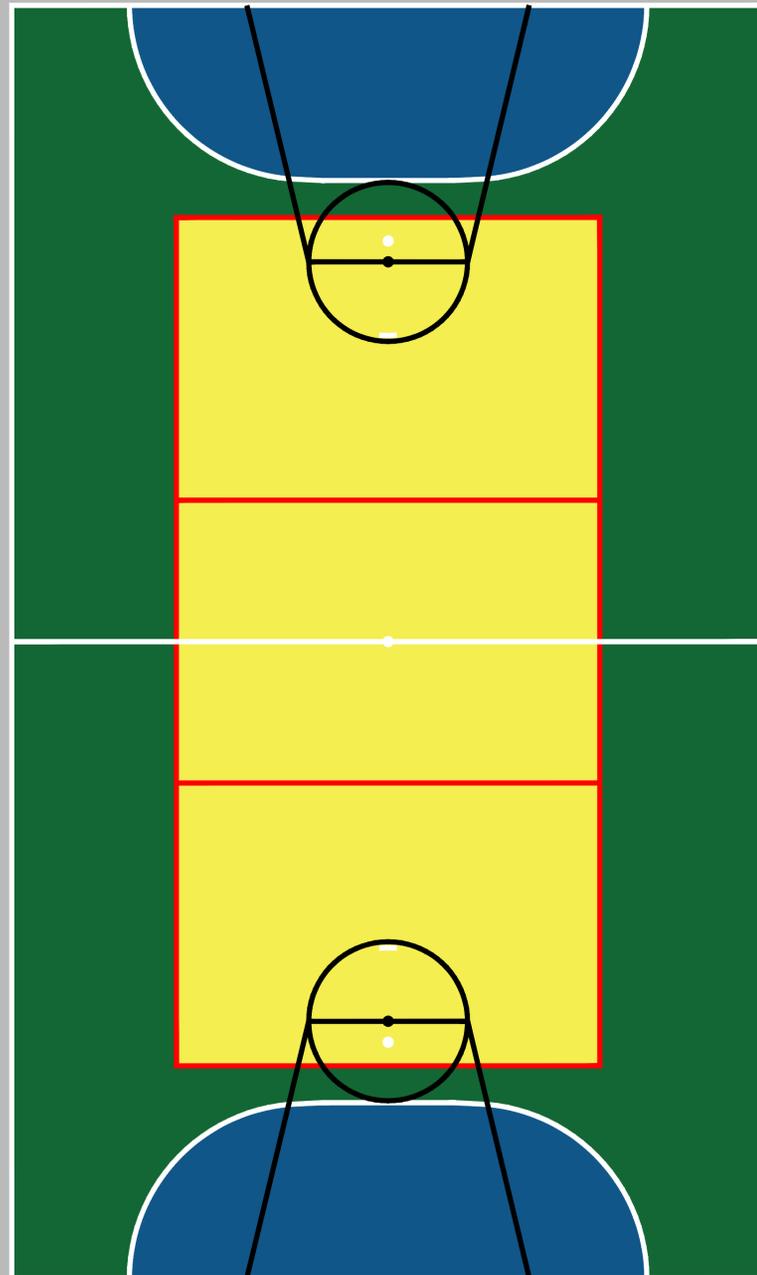

**PAGINAÇÃO DE PISO**  
ESCALA 1:75

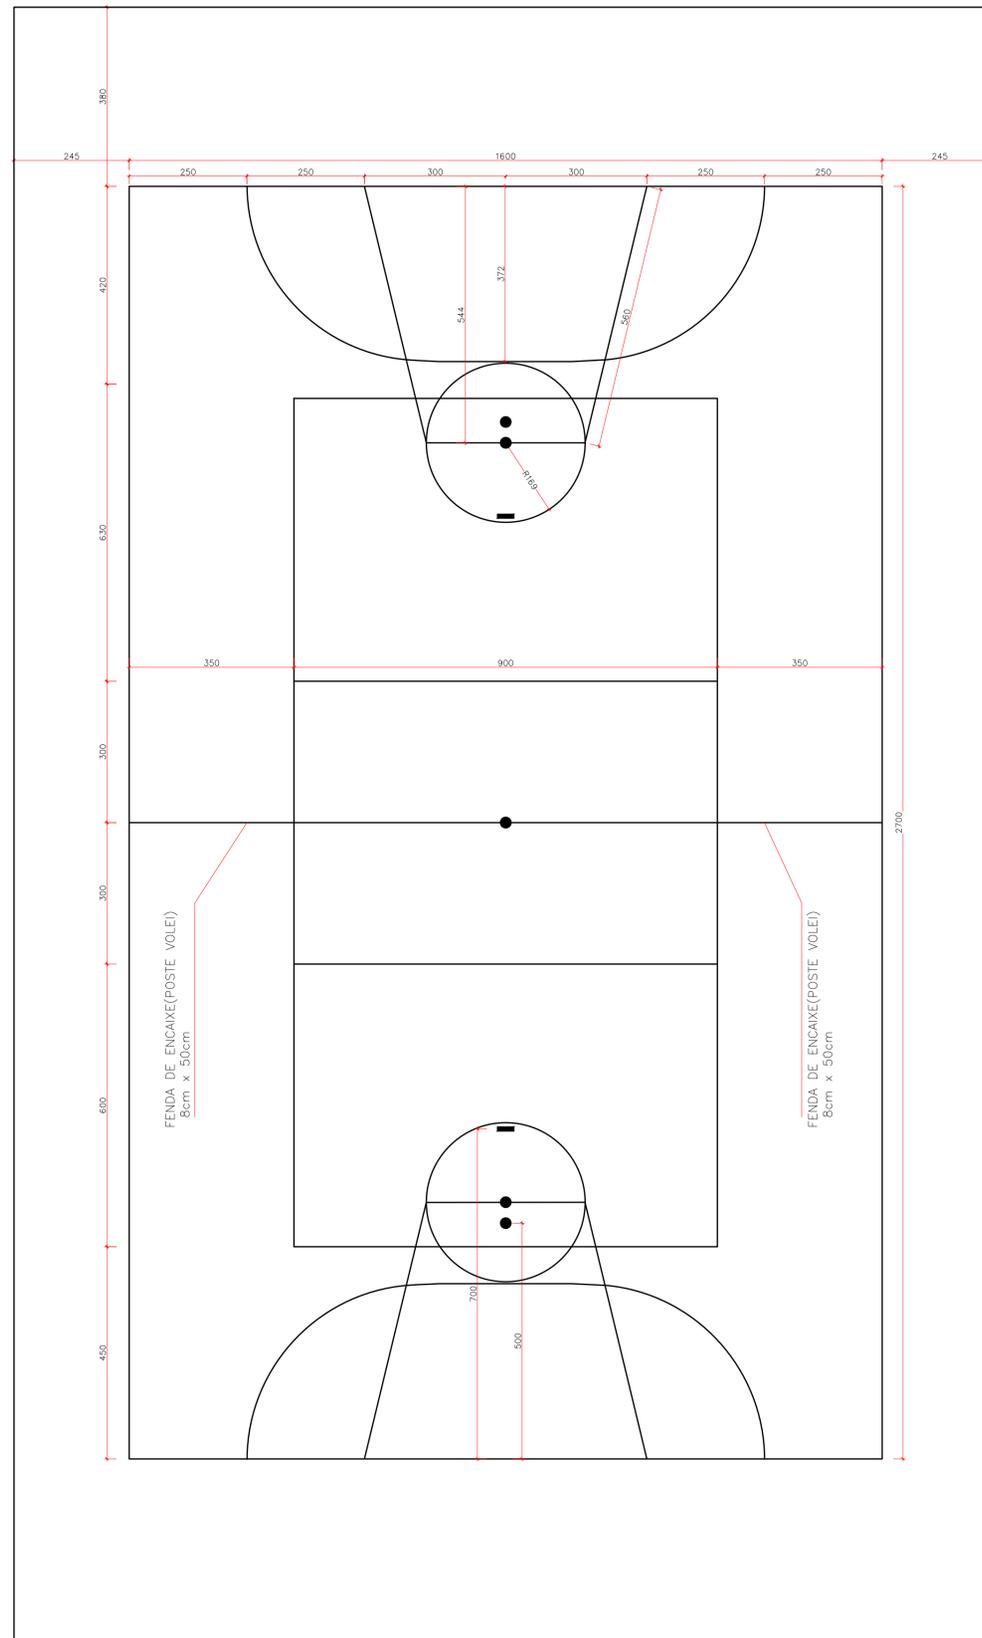

**DIMENSÃO DAS FAIXAS**  
ESCALA 1:75

LEGENDA DE CORES	QUANTIDADE
FAIXA COR BRANCA – 10 cm	133 metros
FAIXA COR VERMELHO – 10 cm	72 metros
FAIXA COR PRETO – 10 cm	51 metros
PINTURA BASE EPOXI – COR VERDE	200,0 m <sup>2</sup>
PINTURA BASE EPOXI – COR AMARELA	162,0 m <sup>2</sup>
PINTURA BASE EPOXI – COR AZUL	70,0 m <sup>2</sup>
PINTURA BASE EPOXI – COR CINZA	293,23 m <sup>2</sup>



**PROJETO ARQUITETÔNICO**

QUADRA POLIESPORTIVA MARCIANO ALTOÉ

ENDEREÇO DA OBRA:

Rua da Alegria, Bairro Boa Vista - Jaguaré/ES.

RESPONSÁVEL TÉCNICO:

Munique Broseghini  
CAU-ES: A 248290-8

PROPRIETÁRIO:

Prefeitura Municipal de  
Jagaré/ES

PRANCHA:

**04**/04

ESCALA DE PLOTAGEM

1/75

FORMATO

A1

REVISÃO

01

DATA

JUN./2024