






PAVIMENTAÇÃO
Escala 1/1.000


SEÇÃO TIPO - 1

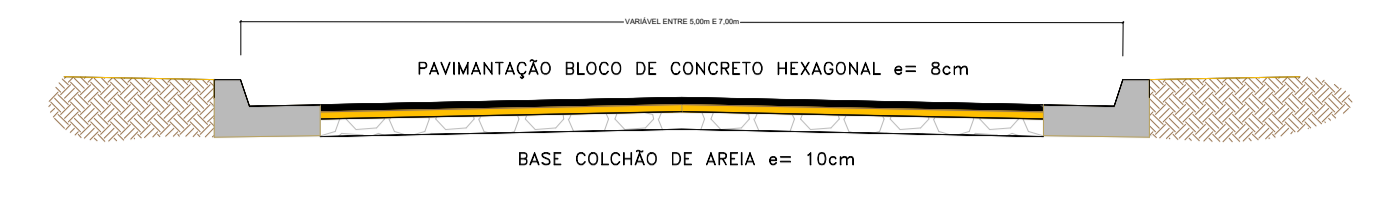

SEÇÃO TIPO - 2

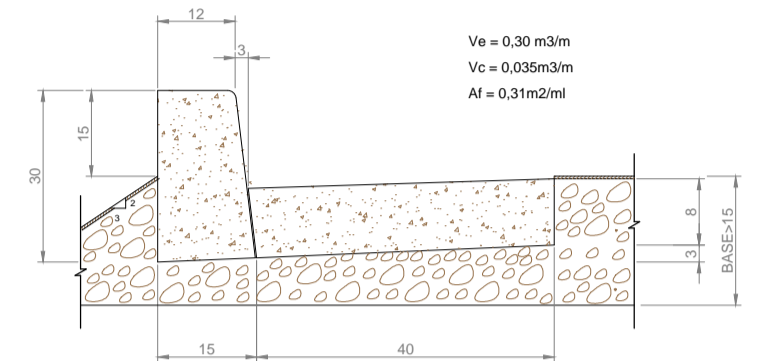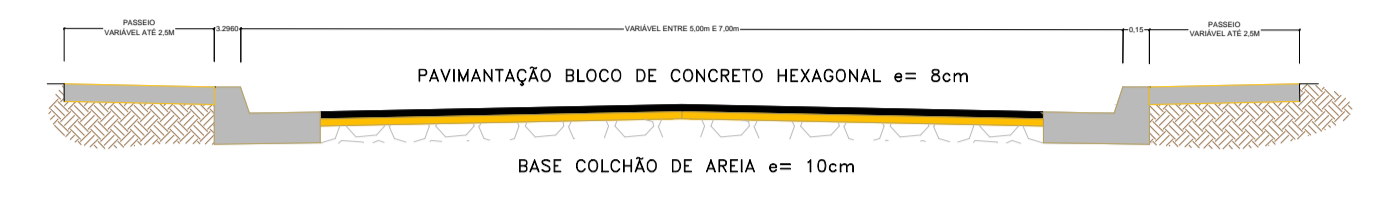

DETALHE SARJETA
Escala 1/12.5

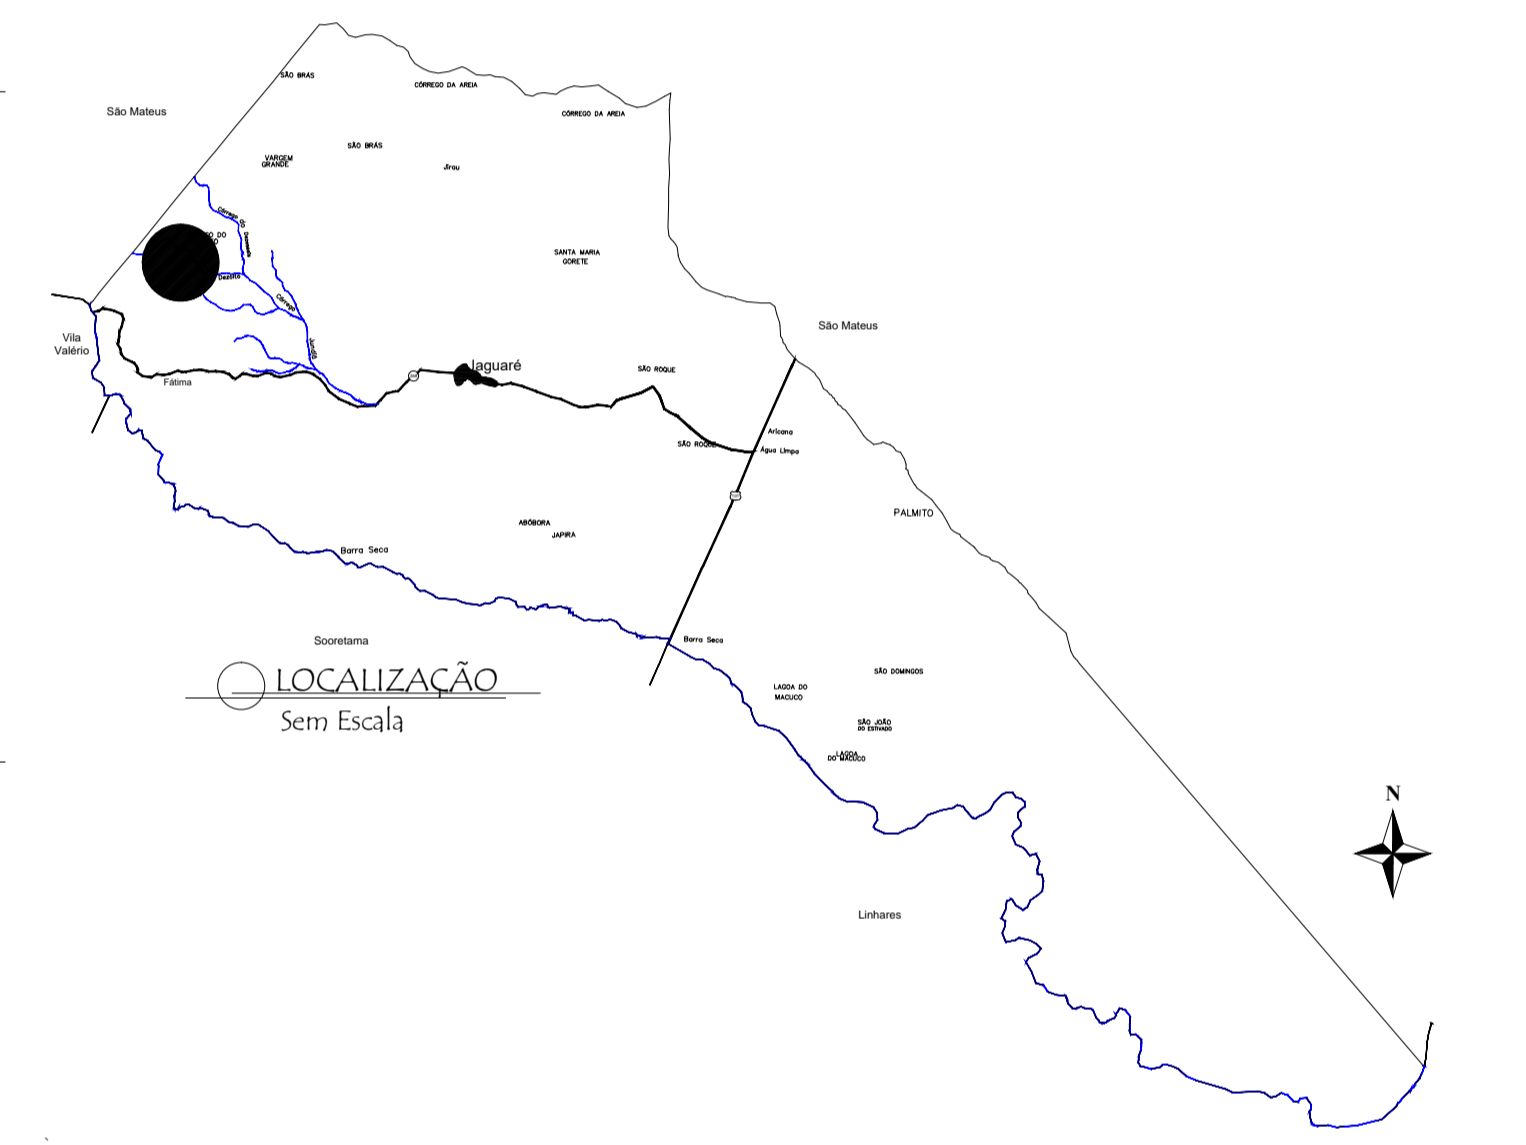

QUADRO DE ÁREAS	
RUA PROJETADA 01 - TRECHO 01	1.849,56 m²
RUA PROJETADA 01 - TRECHO 02	2.306,00 m²
RUA PROJETADA 13	239,15 m²
RUA PROJETADA 14	277,45 m²
RUA PROJETADA 17	1.540,88 m²
RUA PROJETADA 18	385,21 m²
RUA PROJETADA 19	497,32 m²
RUA CAMÉLIA	2.714,00 m²
ÁREA TOTAL	9.809,57 m²

LEGENDA	
	CERCAS
	RUAS A SEREM PAVIMENTADAS
	PAVIMENTAÇÃO EXISTENTE
	RUAS SEM PAVIMENTAÇÃO
	PROGRAMA PAVIMENTAÇÃO RURAL - SEAG
	SARJETA
	MEIO-FIO PRÉ-MOLDADO
	RELEVO ACIDENTADO

PREFEITURA DE JAGUARÉ
ESTADO DO ESPÍRITO SANTO
PROJETO DE PAVIMENTAÇÃO

PROPRIETÁRIO:
PAVIMENTAÇÃO DE RUAS NA COMUNIDADE "NOSSA SENHORA DE FÁTIMA"

ASSUNTO:
Pavimentação; Localização; Detalhes; Legenda.

LOCAL DA OBRA:
Comunidade Nossa Senhora de Fátima, Jaguaré - ES

AUTOR DO PROJETO E RESPONSÁVEL TÉCNICO:
JULIO LUIZ CALEGARI
ENGENHEIRO CIVIL - CREA ES-0049588/D

DESENHO: _____ PRANCHA: 1/1

ESCALA: Indicadas DATA: AGOSTO / 2022